

ОПИСАНИЕ МЕСТОПОЛОЖЕНИЯ ГРАНИЦ**Ивановская обл., Ильинский р-н, д. Харитонцево**

(наименование объекта, местоположение границ которого описано (далее - объект))

Сведения об объекте

№ п/п	Характеристики объекта	Описание характеристик
1	2	3
1	Местоположение объекта	Ивановская обл., Ильинский р-н, д. Харитонцево
2	Площадь объекта $\pm$ величина погрешности определения площади ($P \pm \Delta P$)	152369 $\pm$ 137 кв.м
3	Иные характеристики объекта	—

ОПИСАНИЕ МЕСТОПОЛОЖЕНИЯ ГРАНИЦ

Ивановская обл., Ильинский р-н, д. Харитонцево

(наименование объекта, местоположение границ которого описано (далее – объект))

Сведения о местоположении границ объекта

1. Система координат МСК-37

2. Сведения о характерных точках границ объекта

Обозначение характерных точек границ	Координаты, м		Метод определения координат характерной точки	Средняя квадратическая погрешность положения характерной точки (M _t), м	Описание обозначения точки на местности (при наличии)
	X	Y			
1	2	3	4	5	6
1	285160,99	1311623,32	Картометрический метод	5,00	—
2	285148,04	1311707,09	Картометрический метод	5,00	—
3	285121,40	1311787,94	Картометрический метод	5,00	—
4	285093,90	1311802,05	Картометрический метод	5,00	—
5	285076,11	1311811,18	Картометрический метод	5,00	—
6	285055,91	1311823,32	Картометрический метод	5,00	—
7	285046,35	1311891,29	Картометрический метод	5,00	—
8	284950,82	1311890,48	Картометрический метод	5,00	—
9	284948,97	1311942,80	Картометрический метод	5,00	—
10	284943,41	1311996,51	Картометрический метод	5,00	—
11	284938,58	1312030,52	Картометрический метод	5,00	—
12	284919,25	1312038,07	Картометрический метод	5,00	—
13	284869,87	1312057,38	Картометрический метод	5,00	—
14	284835,71	1312089,40	Картометрический метод	5,00	—
15	284713,91	1312049,77	Картометрический метод	5,00	—
16	284683,55	1312038,42	Картометрический метод	5,00	—
17	284674,97	1312061,52	Картометрический метод	5,00	—
18	284605,26	1312006,10	Картометрический метод	5,00	—
19	284604,17	1311957,28	Картометрический метод	5,00	—
20	284603,27	1311917,45	Картометрический метод	5,00	—

ОПИСАНИЕ МЕСТОПОЛОЖЕНИЯ ГРАНИЦ**Ивановская обл., Ильинский р-н, д. Харитонцево**

(наименование объекта, местоположение границ которого описано (далее – объект))

Сведения о местоположении границ объекта

1	2	3	4	5	6
21	284582,49	1311853,90	Картометрический метод	5,00	—
22	284580,00	1311846,30	Картометрический метод	5,00	—
23	284637,49	1311816,29	Картометрический метод	5,00	—
24	284617,72	1311814,25	Картометрический метод	5,00	—
25	284619,39	1311802,66	Картометрический метод	5,00	—
26	284620,47	1311795,07	Картометрический метод	5,00	—
27	284616,95	1311794,55	Картометрический метод	5,00	—
28	284621,25	1311768,00	Картометрический метод	5,00	—
29	284622,71	1311758,98	Картометрический метод	5,00	—
30	284625,91	1311759,68	Картометрический метод	5,00	—
31	284626,27	1311757,77	Картометрический метод	5,00	—
32	284628,86	1311743,88	Картометрический метод	5,00	—
33	284629,94	1311738,08	Картометрический метод	5,00	—
34	284636,49	1311738,99	Картометрический метод	5,00	—
35	284657,30	1311741,88	Картометрический метод	5,00	—
36	284659,35	1311781,52	Картометрический метод	5,00	—
37	284661,49	1311783,16	Картометрический метод	5,00	—
38	284685,56	1311791,19	Картометрический метод	5,00	—
39	284688,06	1311789,40	Картометрический метод	5,00	—
40	284692,58	1311786,17	Картометрический метод	5,00	—
41	284694,75	1311785,70	Картометрический метод	5,00	—
42	284715,64	1311781,16	Картометрический метод	5,00	—
43	284729,68	1311769,12	Картометрический метод	5,00	—
44	284737,02	1311720,15	Картометрический метод	5,00	—
45	284738,70	1311708,95	Картометрический метод	5,00	—

ОПИСАНИЕ МЕСТОПОЛОЖЕНИЯ ГРАНИЦ**Ивановская обл., Ильинский р-н, д. Харитонцево**

(наименование объекта, местоположение границ которого описано (далее – объект))

Сведения о местоположении границ объекта

1	2	3	4	5	6
46	284742,71	1311697,91	Картометрический метод	5,00	—
47	284771,79	1311700,92	Картометрический метод	5,00	—
48	284820,03	1311720,36	Картометрический метод	5,00	—
49	284931,16	1311741,56	Картометрический метод	5,00	—
50	284933,28	1311647,20	Картометрический метод	5,00	—
51	284934,03	1311635,26	Картометрический метод	5,00	—
1	285160,99	1311623,32	Картометрический метод	5,00	—

3. Сведения о характерных точках части (частей) границы объекта

Обозначение характерных точек части границы	Координаты, м		Метод определения координат характерной точки	Средняя квадратическая погрешность положения характерной точки (M_t), м	Описание обозначения точки на местности (при наличии)
	X	Y			
1	2	3	4	5	6
Часть №					

ОПИСАНИЕ МЕСТОПОЛОЖЕНИЯ ГРАНИЦ

Ивановская обл., Ильинский р-н, д. Харитонцево

(наименование объекта, местоположение границ которого описано (далее – объект))

Сведения о местоположении измененных (уточненных) границ объекта

1. Система координат *МСК-37*

2. Сведения о характерных точках границ объекта

Обозначение характерных точек границ	Существующие координаты, м		Измененные (уточненные) координаты, м		Метод определения координат характерной точки	Средняя квадратическая погрешность положения характерной точки (M_t), м	Описание обозначения точки на местности (при наличии)
	X	Y	X	Y			
1	2	3	4	5	6	7	8
—	—	—	—	—	—	—	—

3. Сведения о характерных точках части (частей) границы объекта

Часть №


Обозначение характерных точек границ	Существующие координаты, м		Измененные (уточненные) координаты, м		Метод определения координат характерной точки	Средняя квадратическая погрешность положения характерной точки (M_t), м	Описание обозначения точки на местности (при наличии)
	X	Y	X	Y			
1	2	3	4	5	6	7	8
—	—	—	—	—	—	—	—

ОПИСАНИЕ МЕСТОПОЛОЖЕНИЯ ГРАНИЦ

Ивановская обл., Ильинский р-н, д. Харитонцево

(наименование объекта, местоположение границ которого описано (далее – объект))

План границ объекта

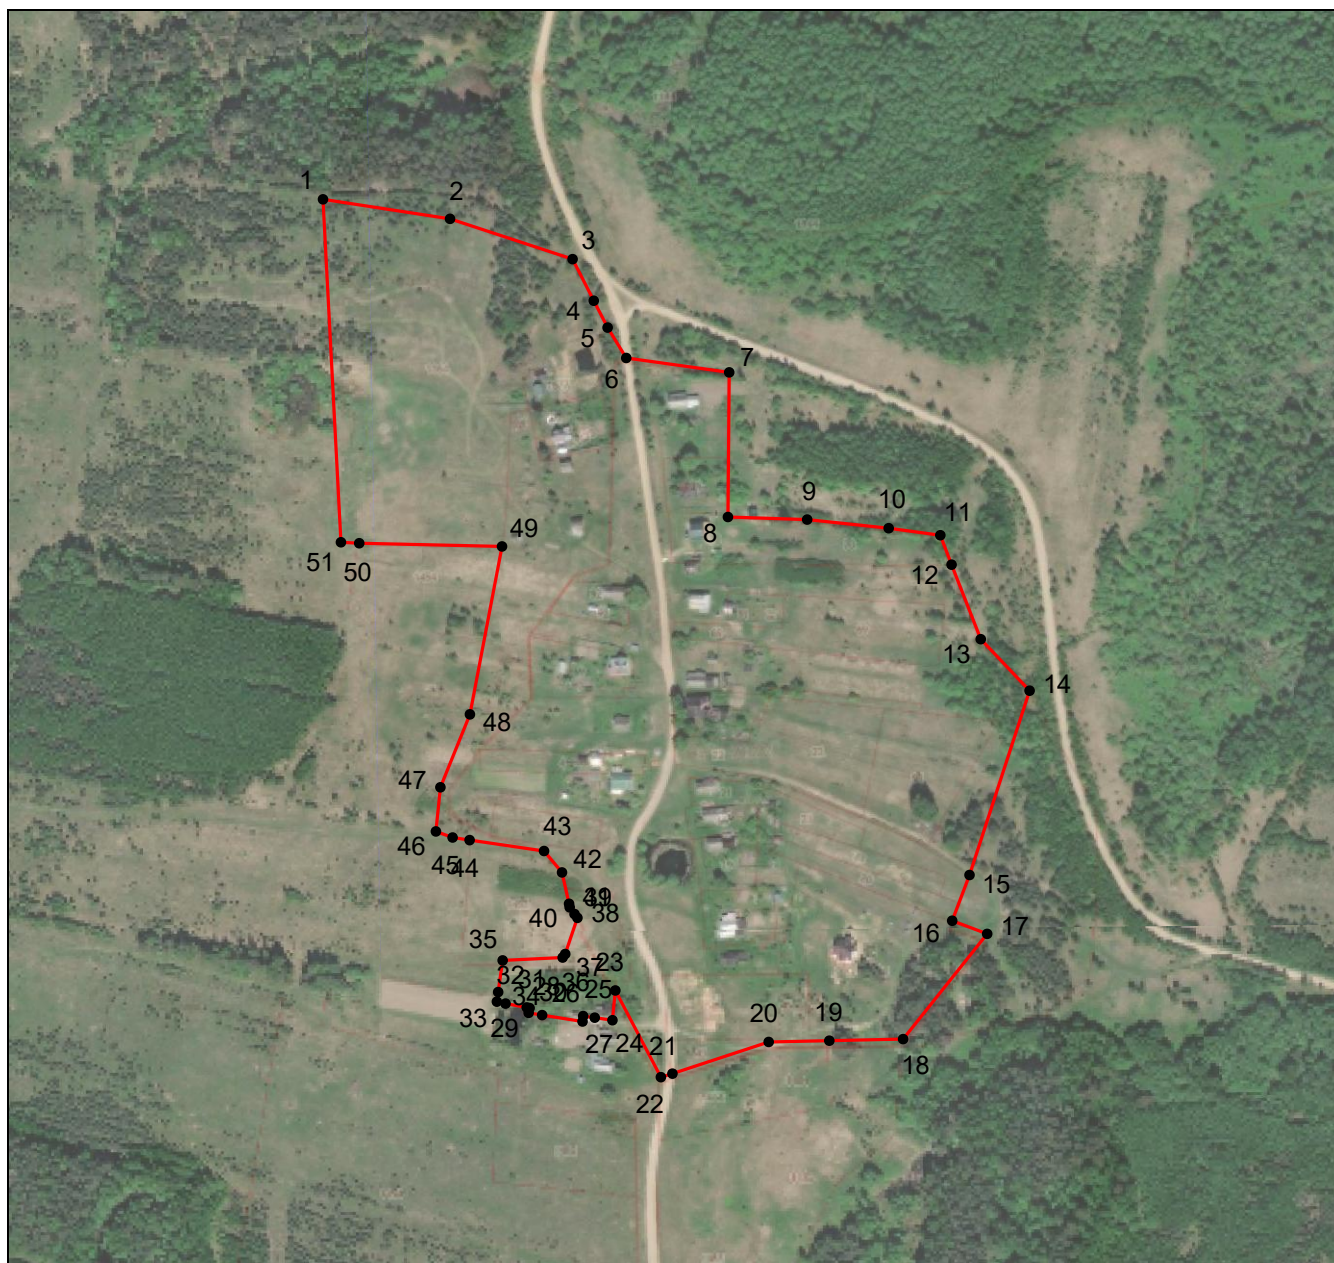


Масштаб 1: 5000

Используемые условные знаки и обозначения:

- — граница объекта,
- - - — установленная граница муниципального образования,
- - - — установленная граница населенного пункта,
- — граница земельного участка,
- — характерная точка объекта.

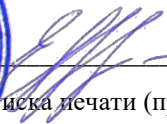



Подпись:  Губанова Е. В. Дата 12 июля 2022 г.

Место для оттиска печати (при наличии) лица, составившего описание местоположения границ объекта



Внесение изменений в правила землепользования и застройки Исаевского сельского поселения Ильинского района Ивановской области

Карта градостроительного зонирования
М 1:18 000

 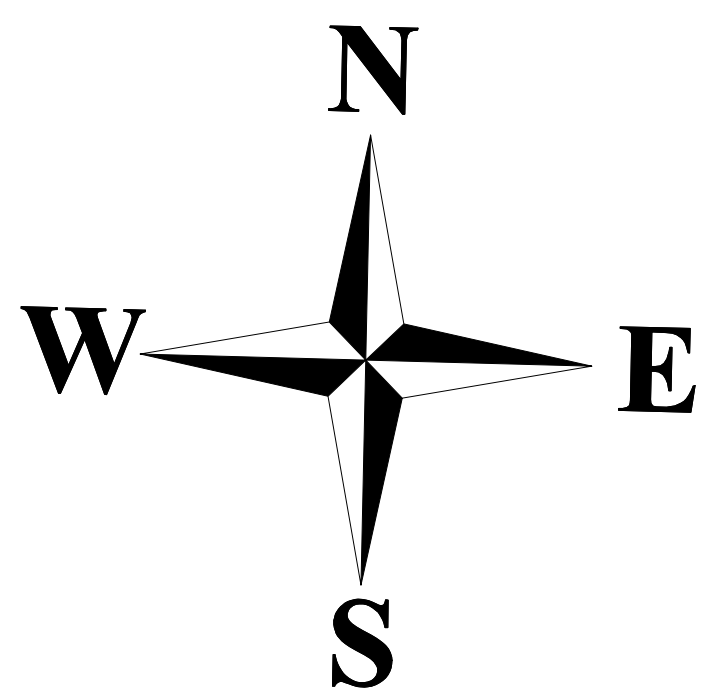

УСЛОВНЫЕ ОБОЗНАЧЕНИЯ

ГРАНИЦЫ

- Граница муниципального района
- Граница сельского поселения
- Граница населенного пункта

ТЕРРИТОРИАЛЬНЫЕ ЗОНЫ

- Зона застройки индивидуальными жилыми домами
- Многофункциональная общественно-деловая зона
- Зона специализированной общественной застройки
- Производственная зона
- Зона транспортной инфраструктуры
- Зона сельскохозяйственных угодий
- Производственная зона сельскохозяйственных предприятий
- Зона инженерной инфраструктуры
- Зона лесов
- Зоны специального назначения
- Коммерческо-складская зона
- Зона складирования и захоронения отходов

ГИДРОГРАФИЯ

- Водоем(озеро, пруд, обводненный карьер)
- Водоток (река, ручей, канал)

Автомобильные дороги

- Автомобильные дороги регионального или межмуниципального значения
- Автомобильные дороги местного значения

Улично-дорожная сеть сельского населенного пункта

- Улицы в жилой застройке

Искусственные дорожные сооружения

- Мостовые сооружения

0 2 500
метры
Масштаб: 1:18 000

						МК 828/22		
						Правила землепользования и застройки Исаевского сельского поселения Ильинского района Ивановской области		
Имя	Сектор	Датум	Масштаб	Деталь	Деталь	Страна	Век	Рейтинг
Автомобиль	Сторона					ПЕЗ	1	2
Год	Проект							
И. автор	Коллектив					Карта градостроительного зонирования М 1:18 000		
						ООО "ИСК-ПРОЕКТ"		